
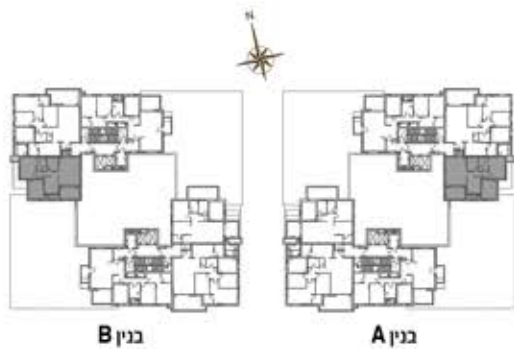


# תוכנית דירת 3 חדרים | דגם D

קומה: 6, 7, 8, 9, 10, 11  
 מס' דירה: 57, 63, 69, 75, 81, 87

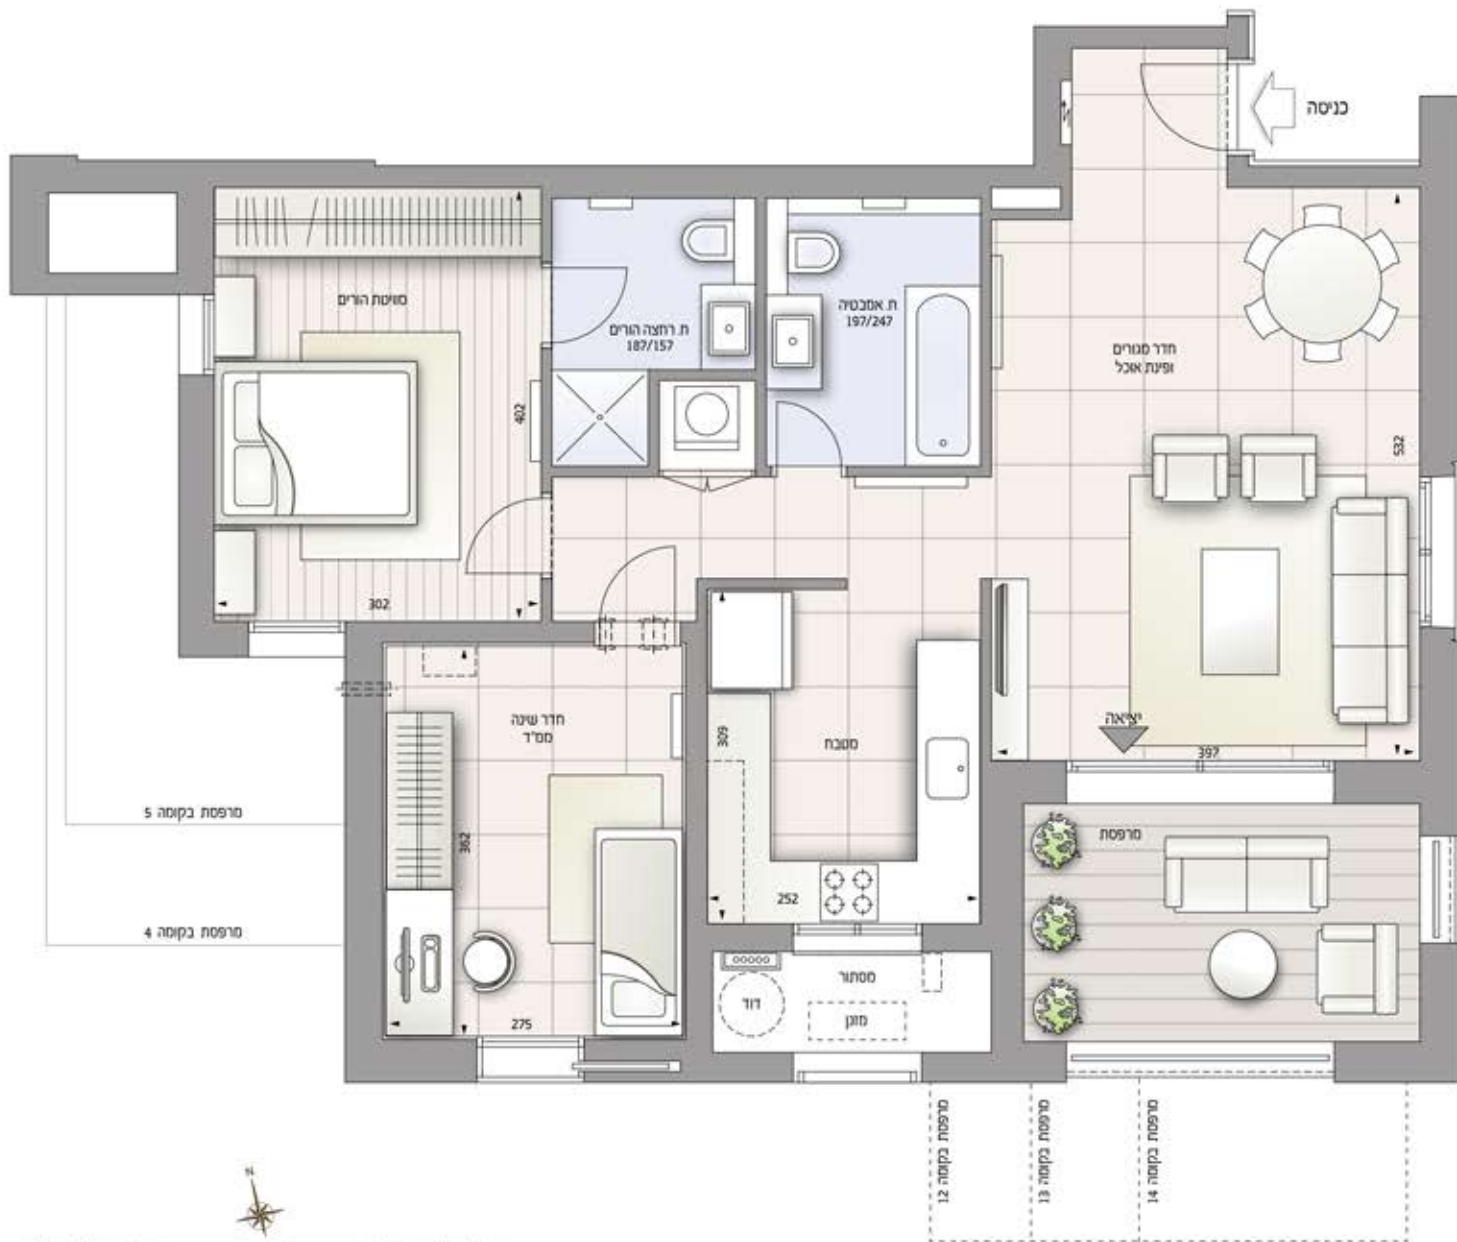

התוכניות המוצגות בזה הינן לצרכים שיווקיים ולמסירת מידע כלכלי. מובהר לרוכש כי תכנון הפרויקט אינו סופי, וכפוף לשינויים טכנוניים שיוזמת החברה, ו/או לשינויים שידרשו ע"י הרשויות. את החברה יחייבו ההסכם והמפרט הטכני, לפי חוק המכר, שעליהם יחתמו החברה והרוכשים. תוכנית זו הינה זמנית לפני התרים וכפופה לשינויים.