


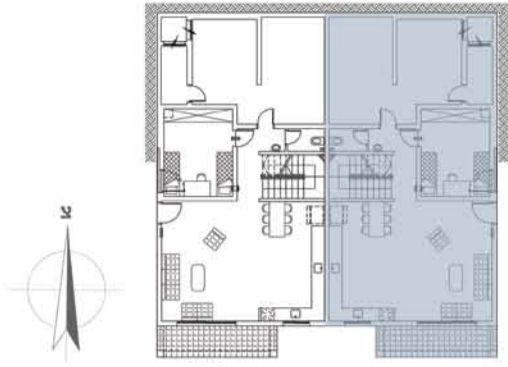



דגם A2 קוטג' מס' 2

6 חדרים



חלונות בידוד בזיגוג כפול.
 שקעים ונקודות מאור איכותיים מדגם "גביס" או ש"ע.
 בכל חדר נקודת טלפון, טלוויזיה ומפסק מחליף.
 ארונות מטבח מעץ סנדוויץ. משטח אבן קיסר במטבחים
 לבחירה מתוך מבחר גוונים. כיור כפול בהתקנה שטוחה
 במטבח.
 חשמל תלת פאזי בגודל A25X3.
 שעון שבת דירתי.
 הכנה למזגן מיני מרכזי.
 גינות רחבות ידיים בדירות הקוטג'-גן.

- דירות מעוצבות בקפידה.
- ריצוף גרניט פורצלן 60/60 מבחר דוגמאות לבחירה בסלון, פינת האוכל, המטבח והמעברים.
- חיפוי בגובה כ- 2 מטרים בחדרי האמבטיה.
- דלת כניסה איכותית. דלתות פנים מהודרות. משקוף ודלת תואמים.
- כיור לנטילת ידיים.
- אסלות מונבלוק איכותיות בכל חדרי השירותים.
- דוד שמש.
- אגנית במקלחות.

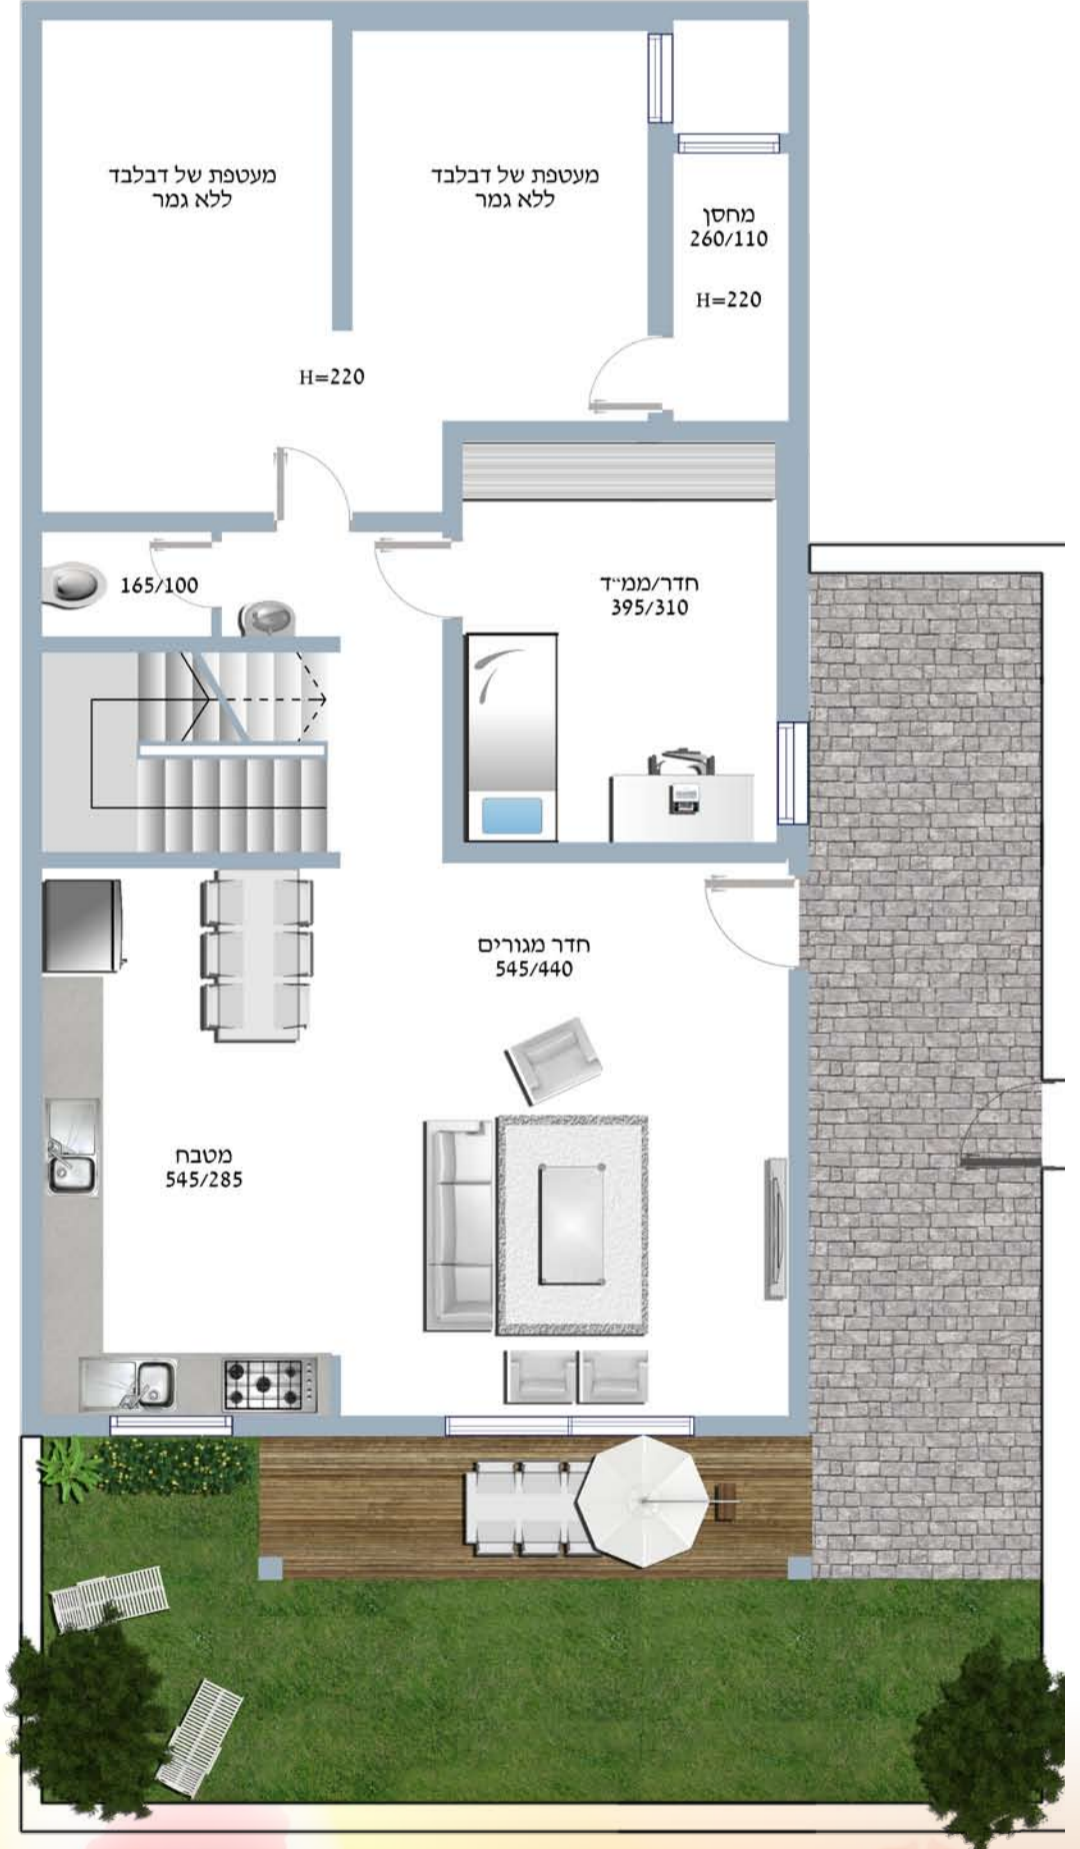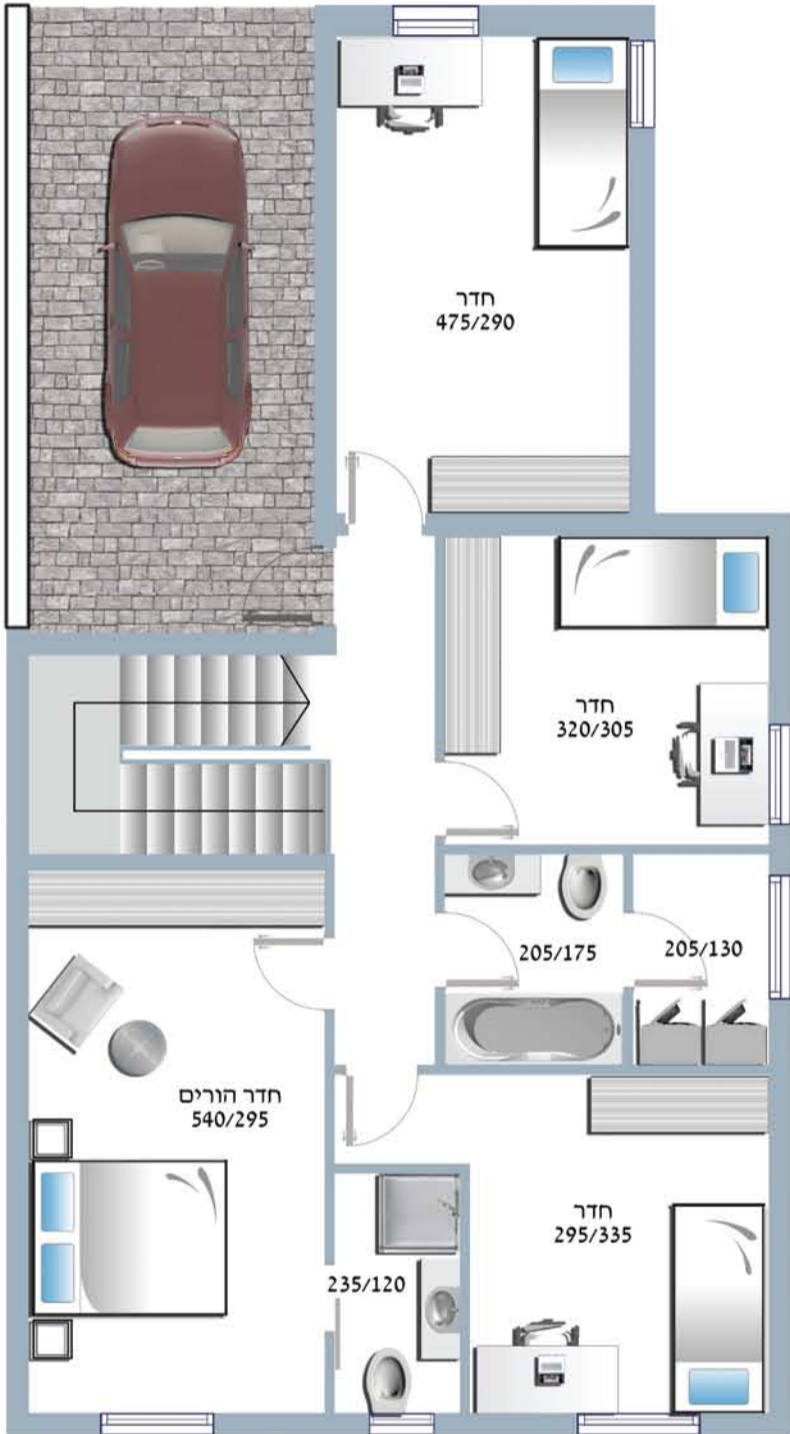

קרני השחר
 התנופה של קרני שומרון